




ПрофильСистемс
штукатурные профили


СХЕМА ПРОЕЗДА

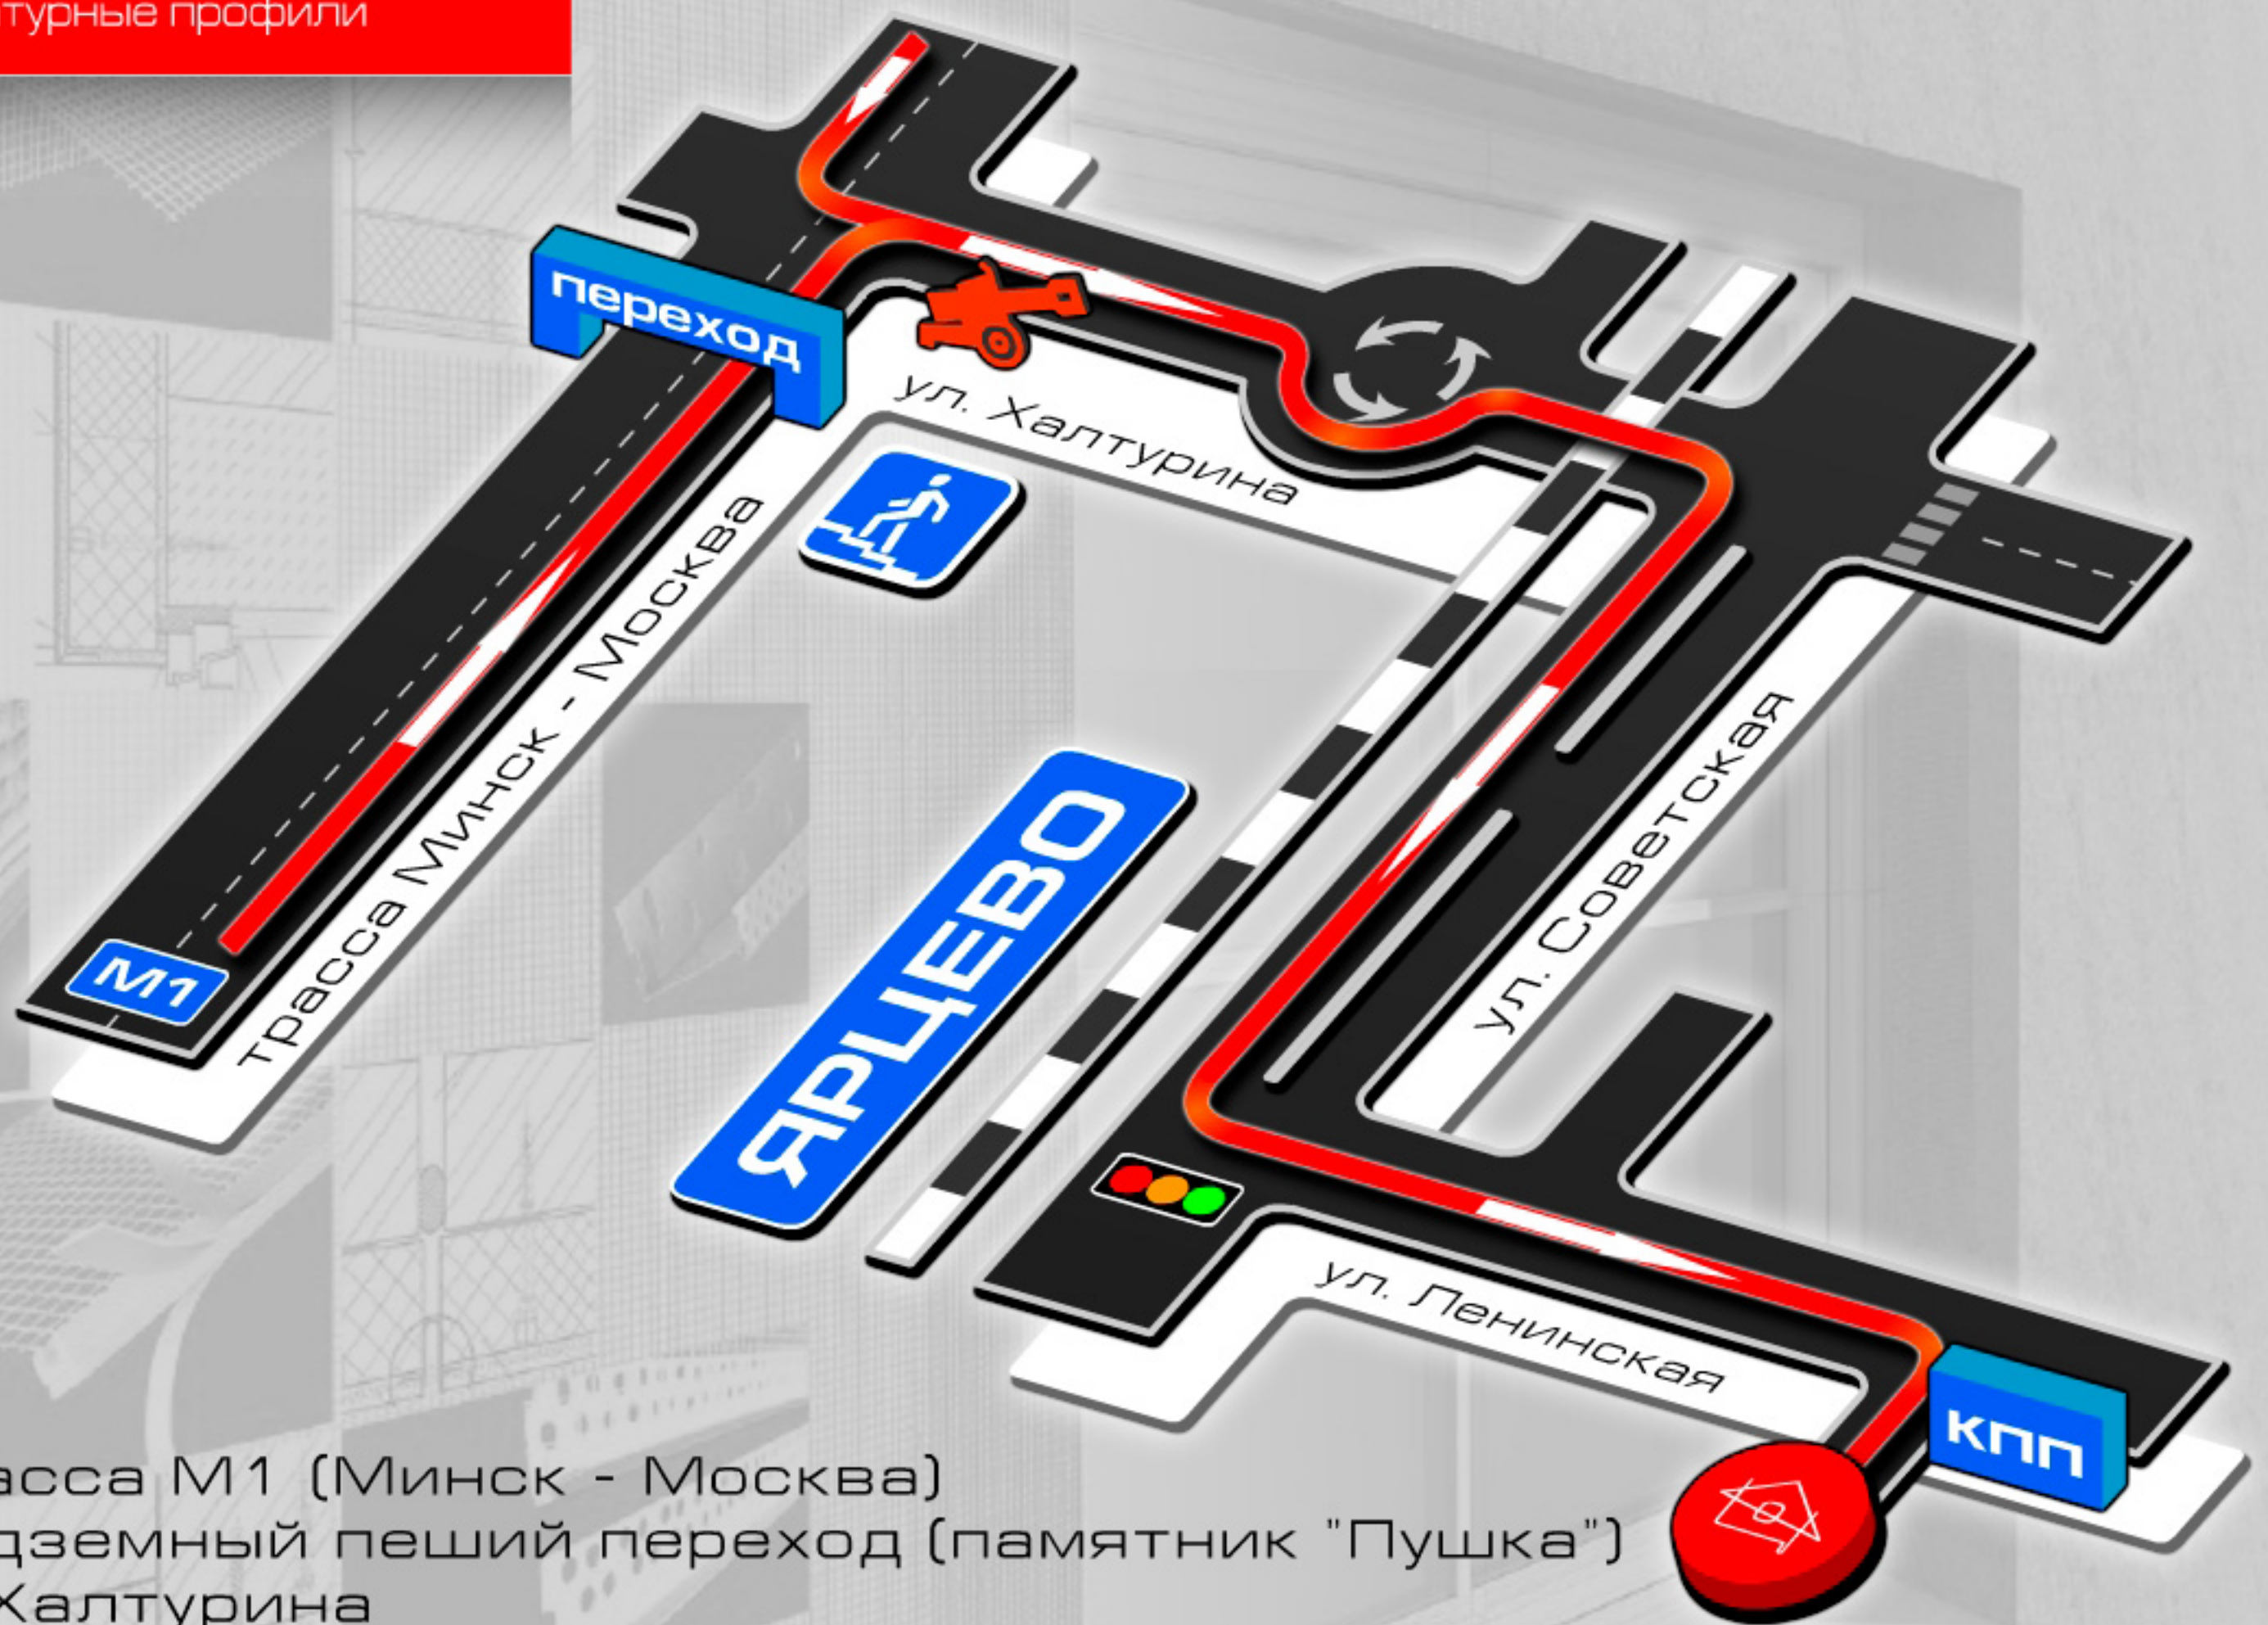

- ▶ Трасса М1 (Минск - Москва)
- ▶ Надземный пеший переход (памятник "Пушка")
- ▶ ул.Халтурина
- ▶ Круговое движение (ж/д переезд)
- ▶ ул.Советская (на светофоре налево)
- ▶ ул.Ленинская, д.16 (до КПП)

КАРТА ПРОЕЗДА

www.profil-systems.ru

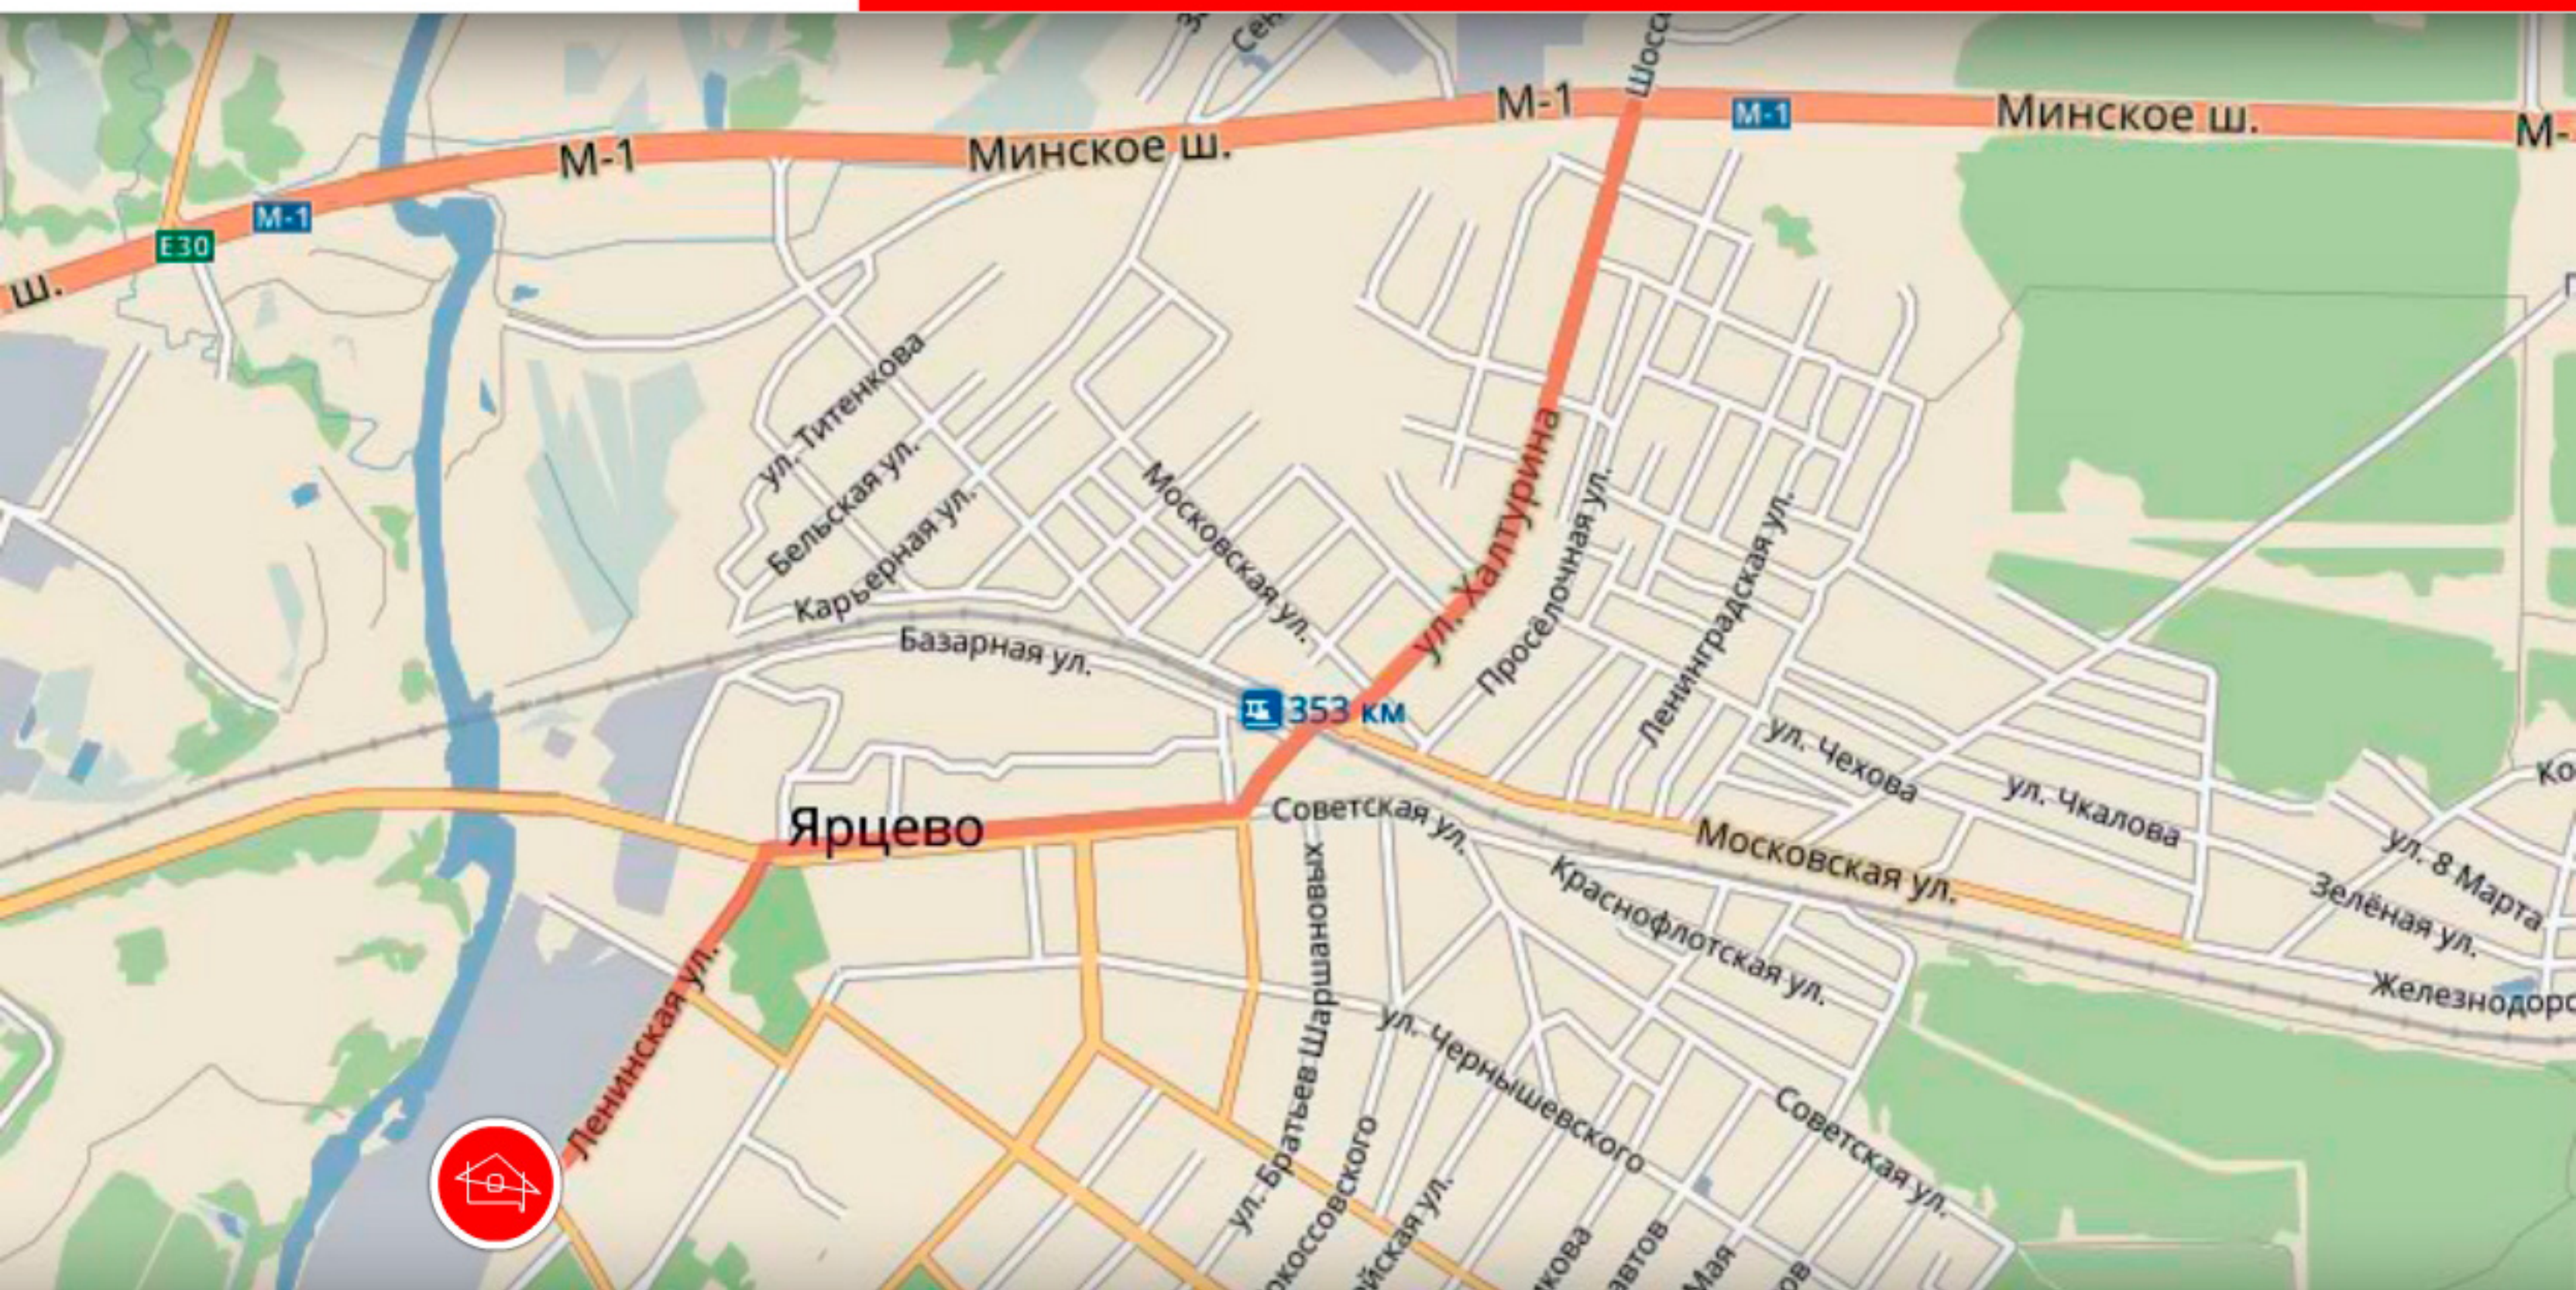

8-800-201-09-79 / INFO@PROFIL-SYSTEMS.RU